


PLESSO VERONA-TRENTO
PIANO TERRA - PIANO EVACUAZIONE
Scala 1:200

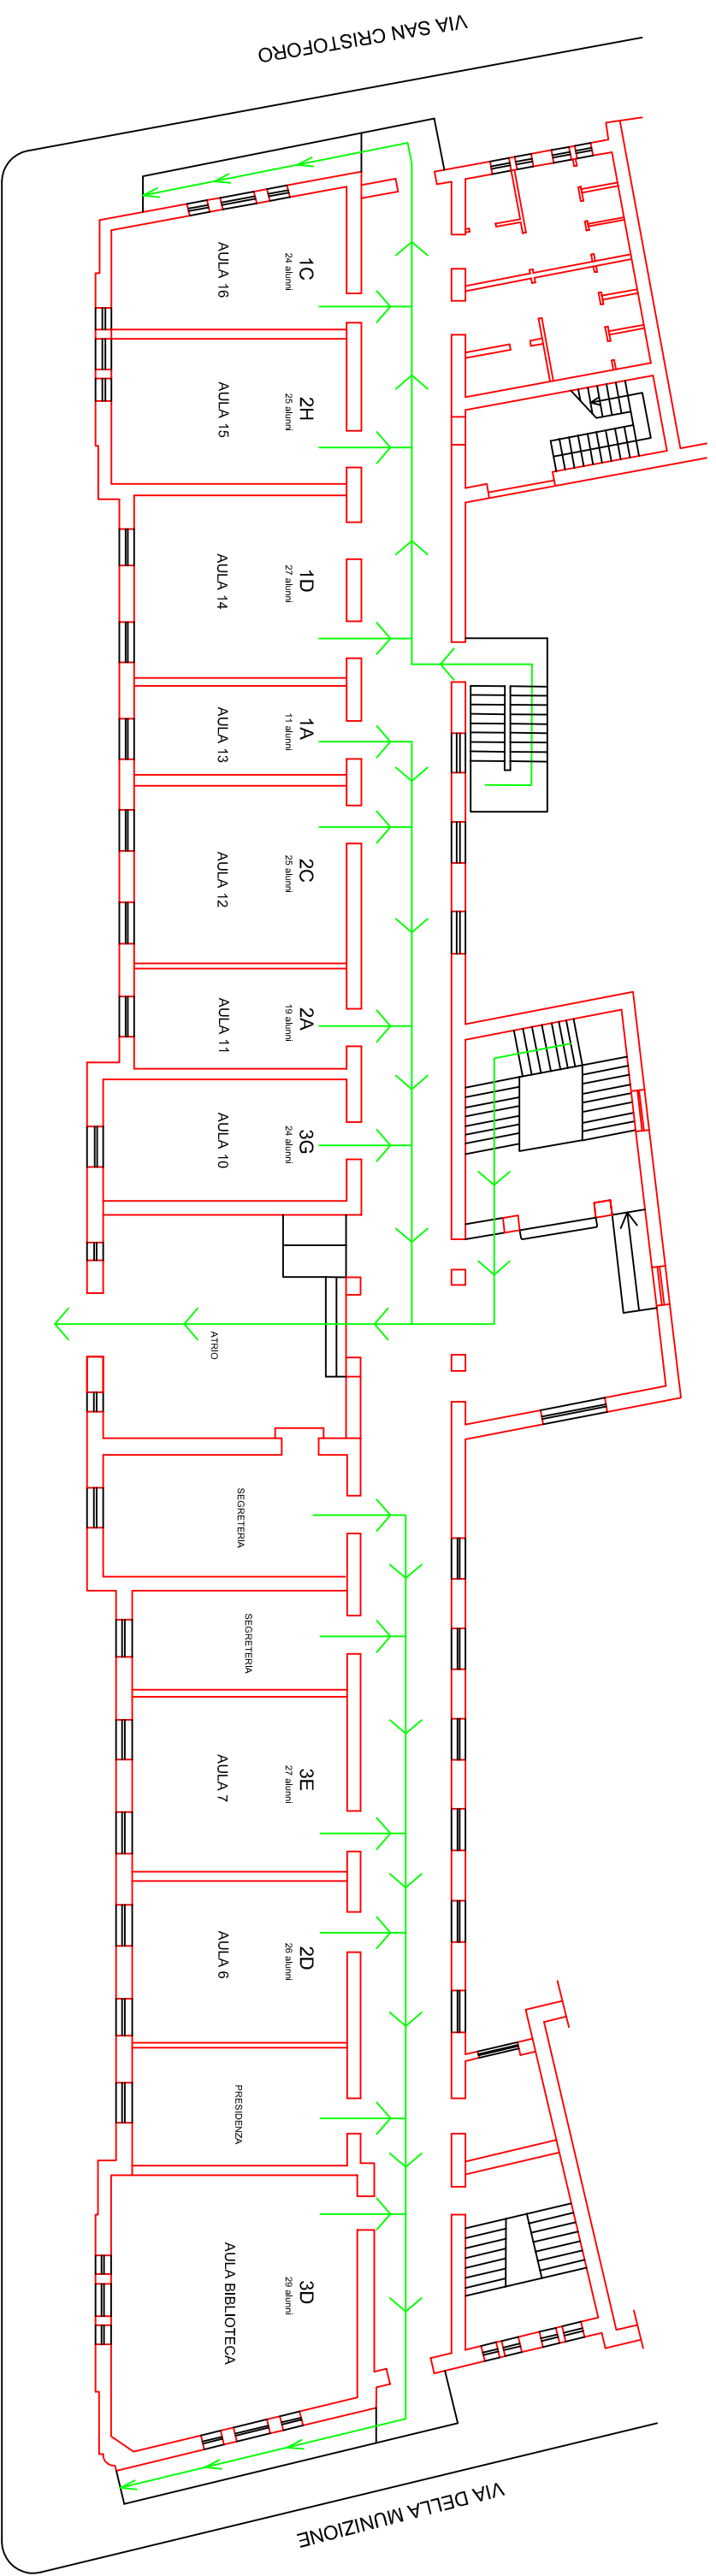

VIA XXIV MAGGIO

VIA DELLA MUNIZIONE

VIA SAN CRISTOFORO