


PLESSO VERONA-TRENTO
PIANO PRIMO - PIANO EVACUAZIONE
Scala 1:200

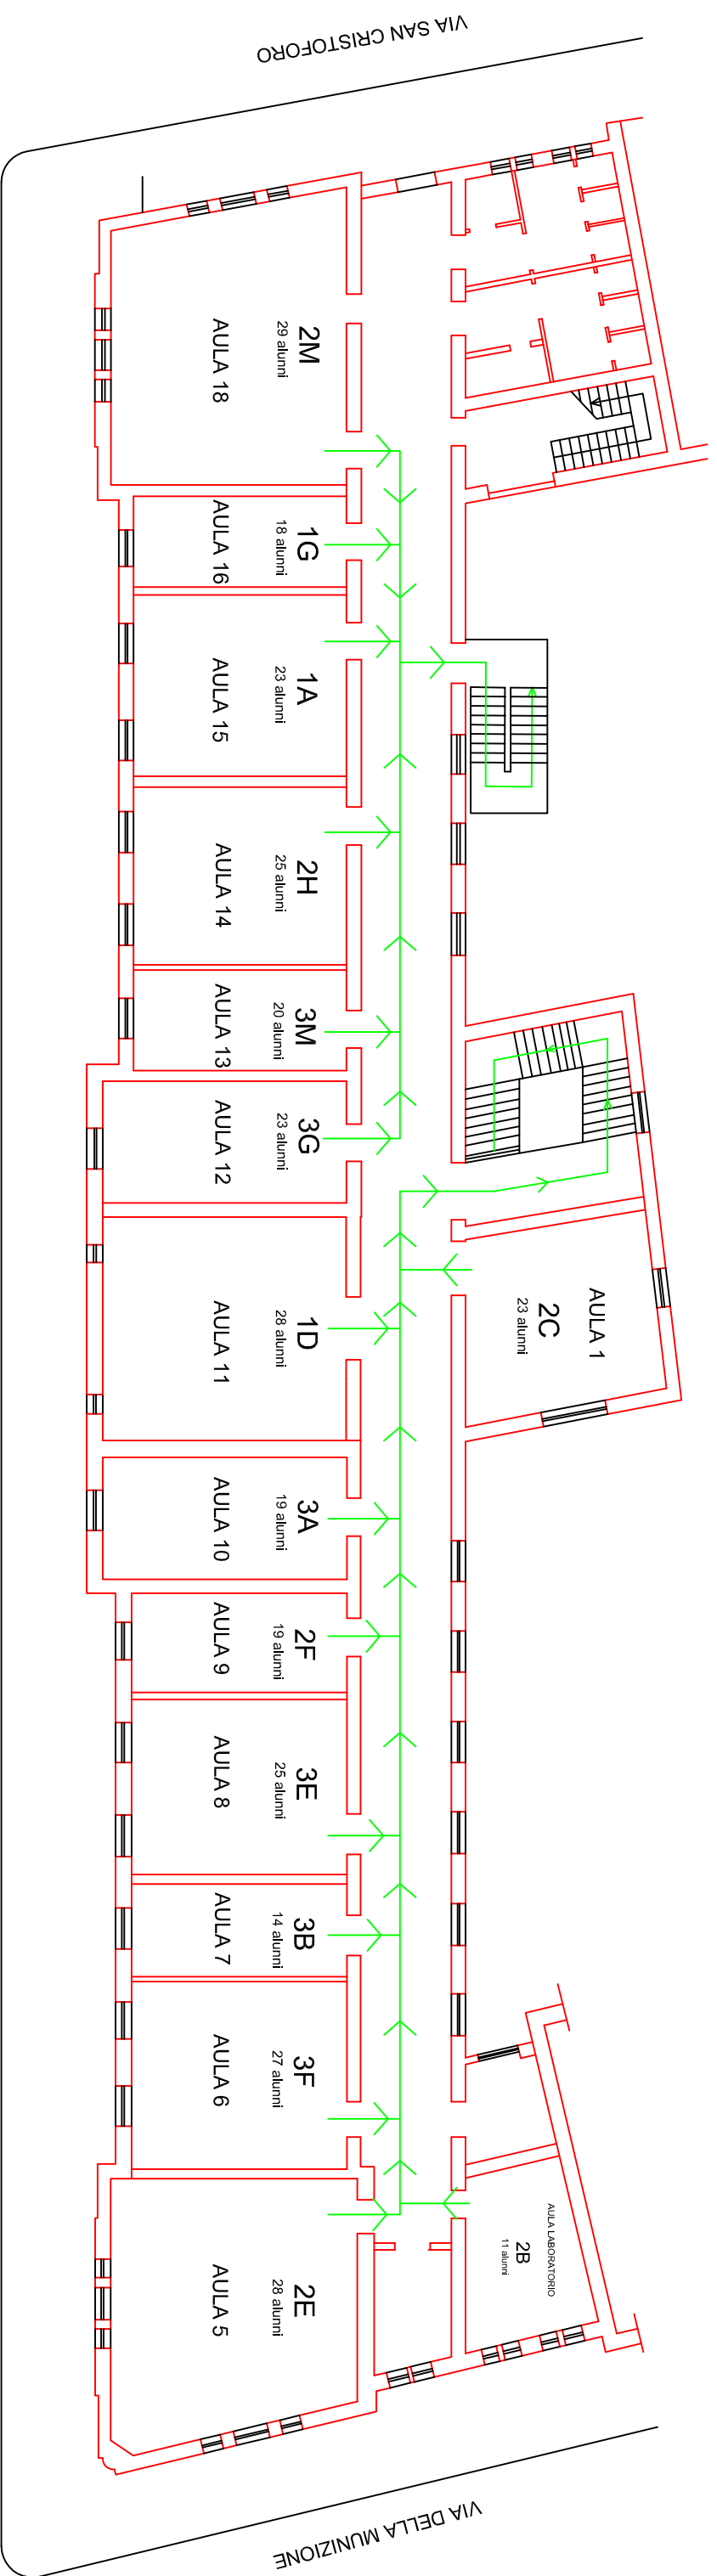

VIA XXIV MAGGIO

VIA SAN CRISTOFORO

VIA DELLA MUNIZIONE