


PLESSO VERONA-TRENTO
PIANO PRIMO - PIANO EVACUAZIONE
Scala 1:200

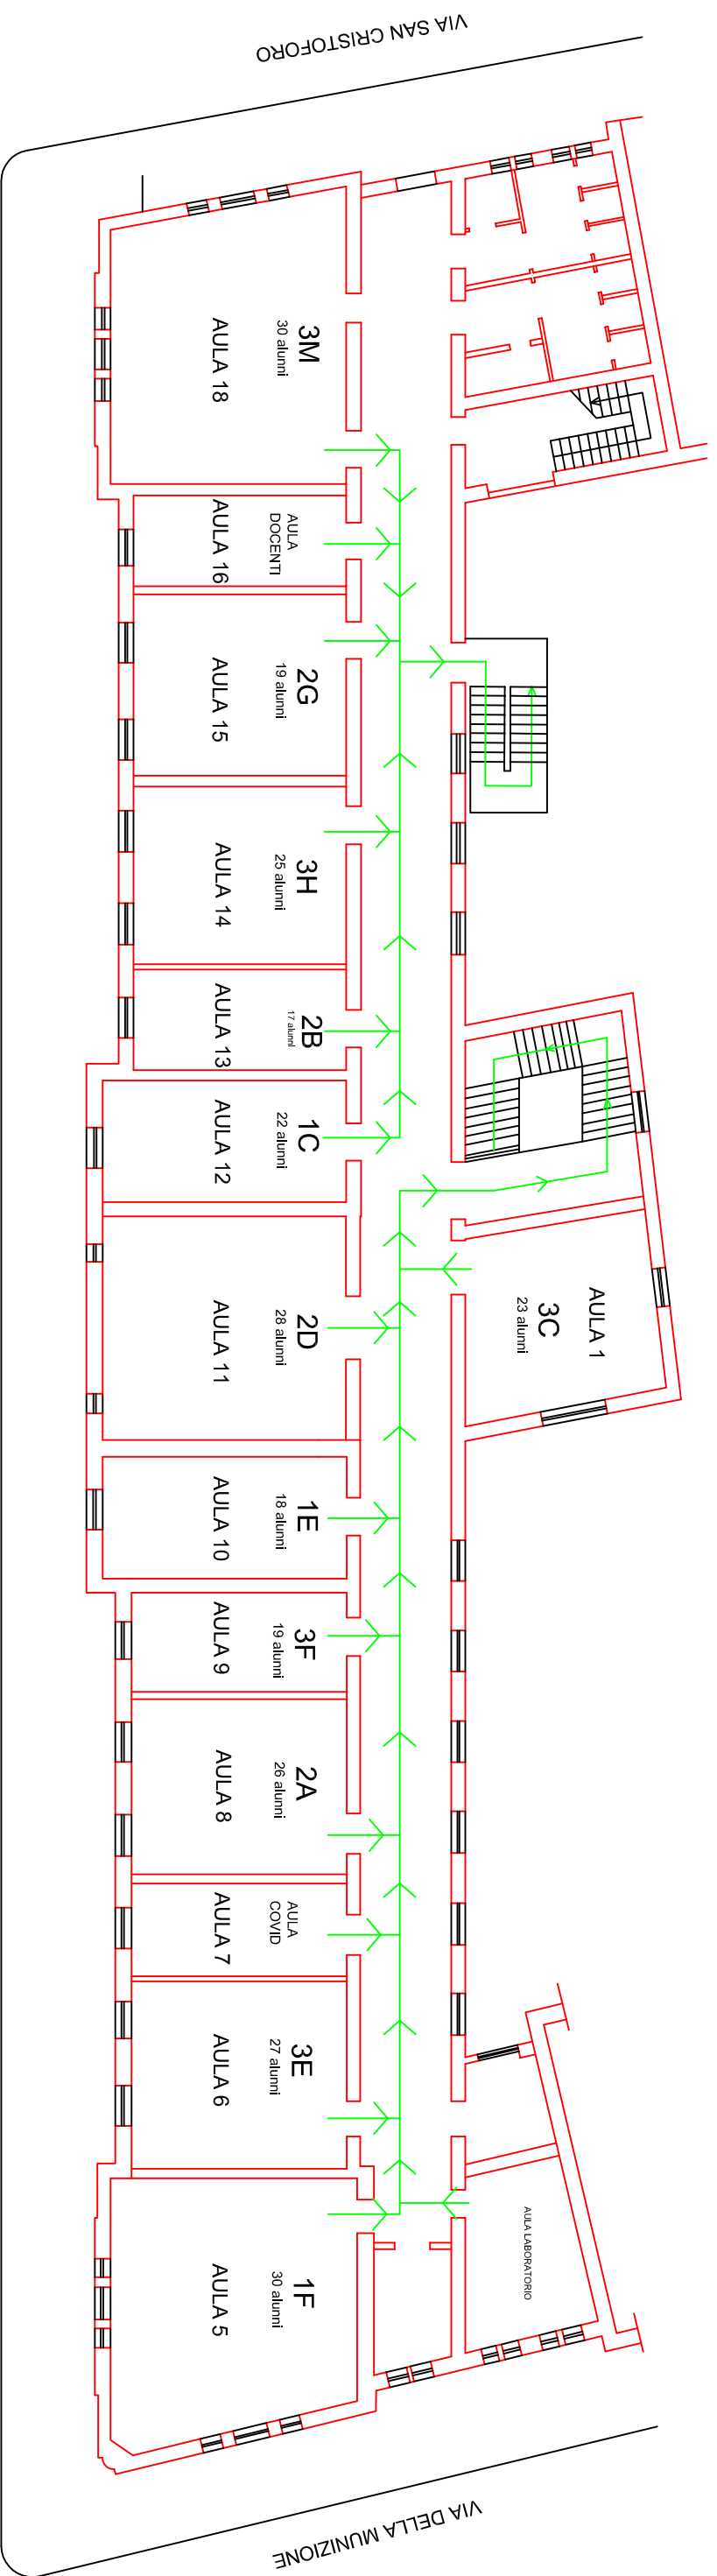

|

|

|