


PLESSO VERONA-TRENTO
PIANO TERRA - PIANO EVACUAZIONE
Scala 1:200

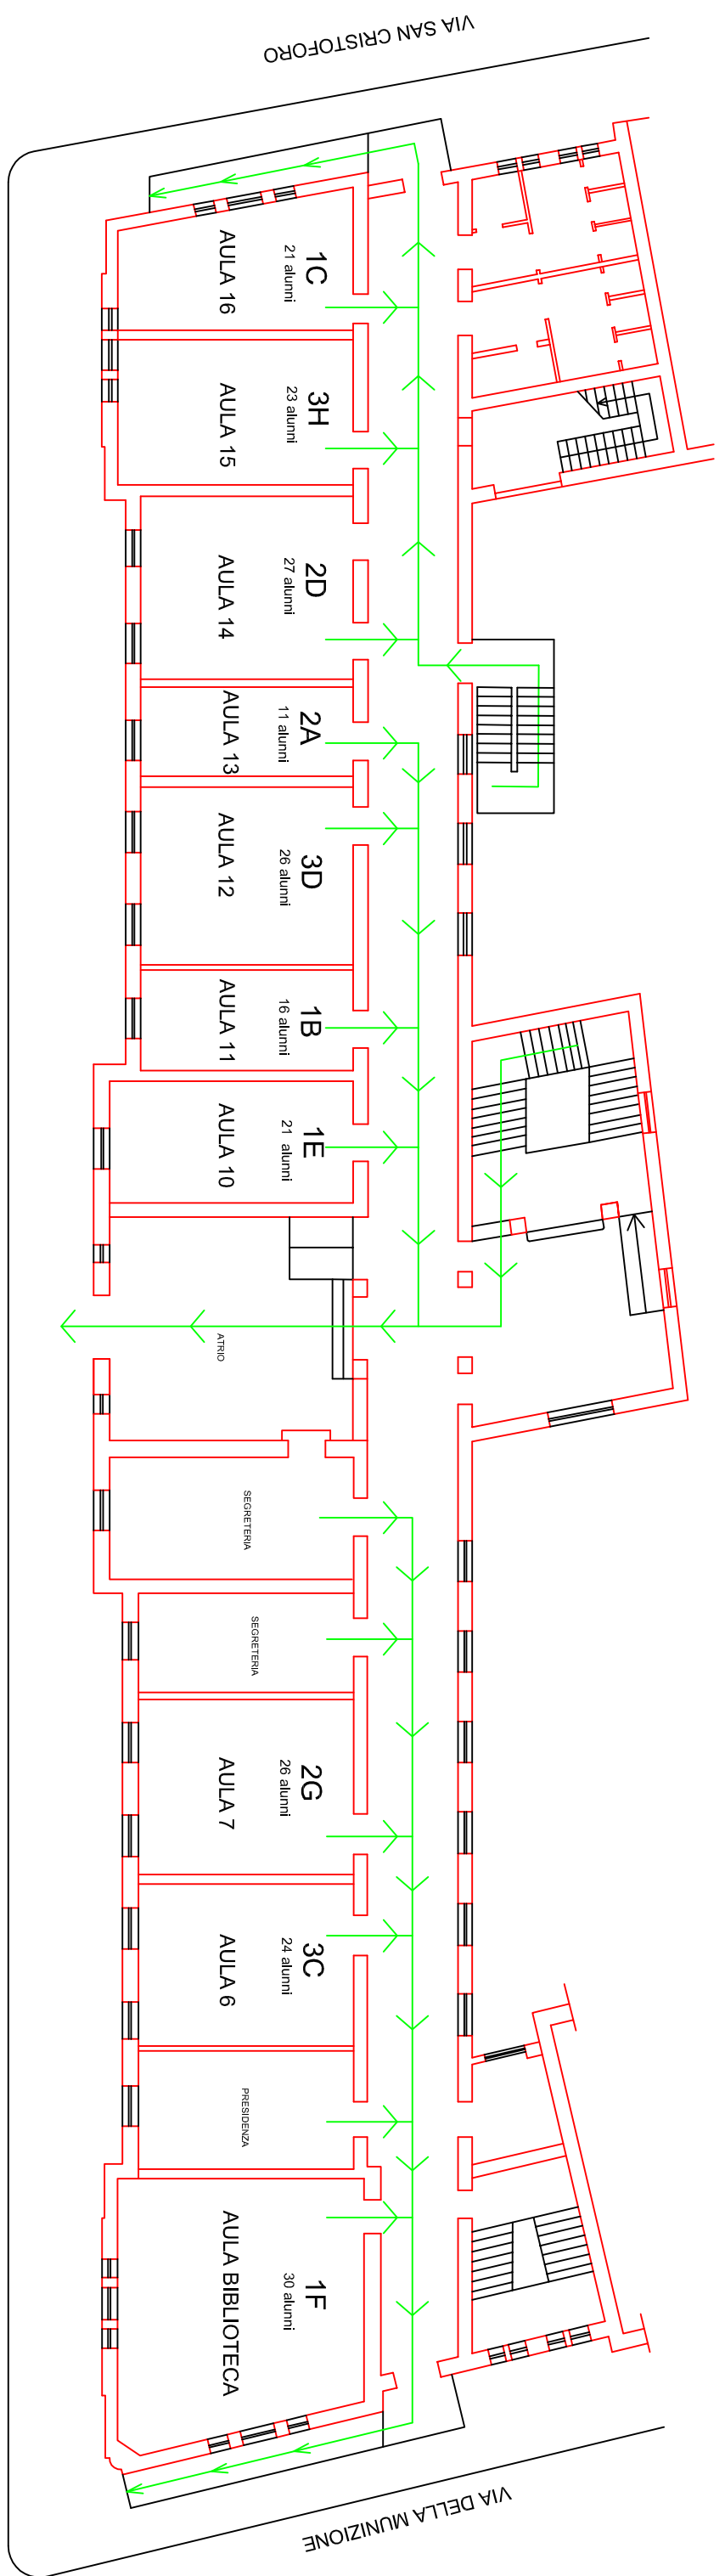

VIA XXIV MAGGIO